



CITOLIBY zámek
SKLEPY

1 : 200

Víček

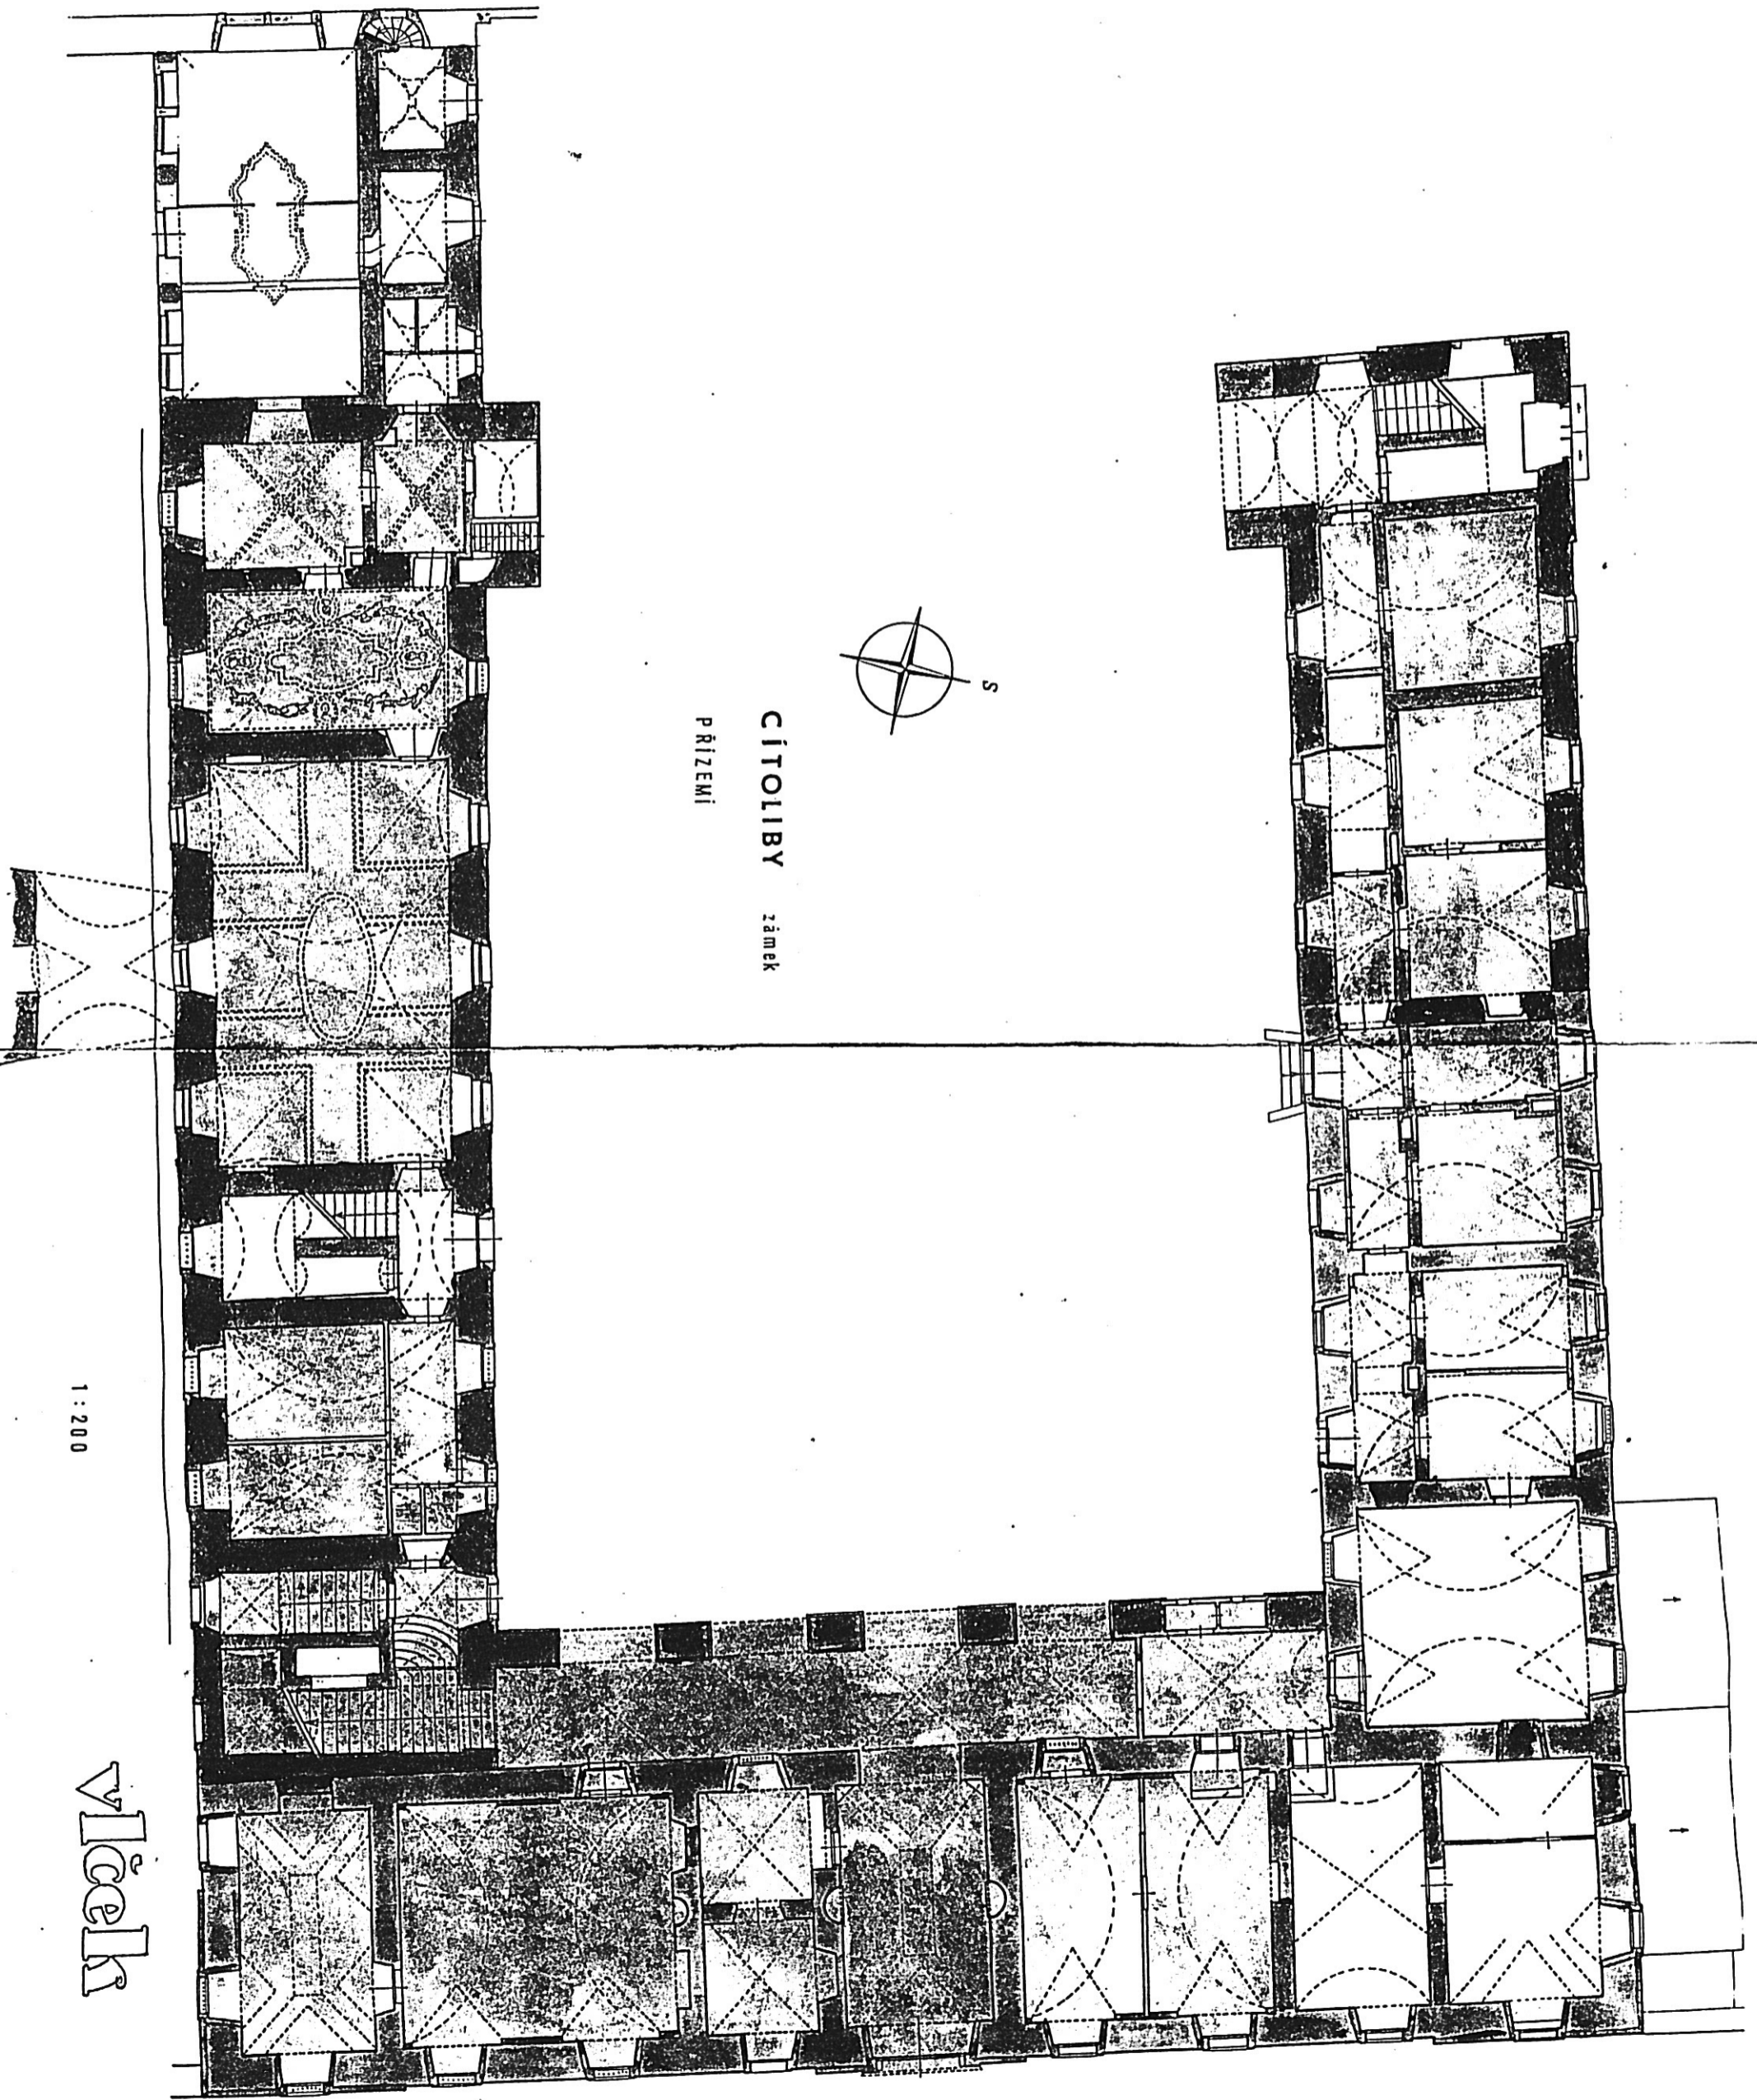


CÍTOLIBY zámek
PRIZEMI

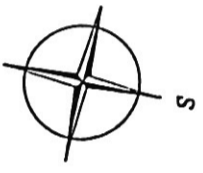

1 : 200

Vlček

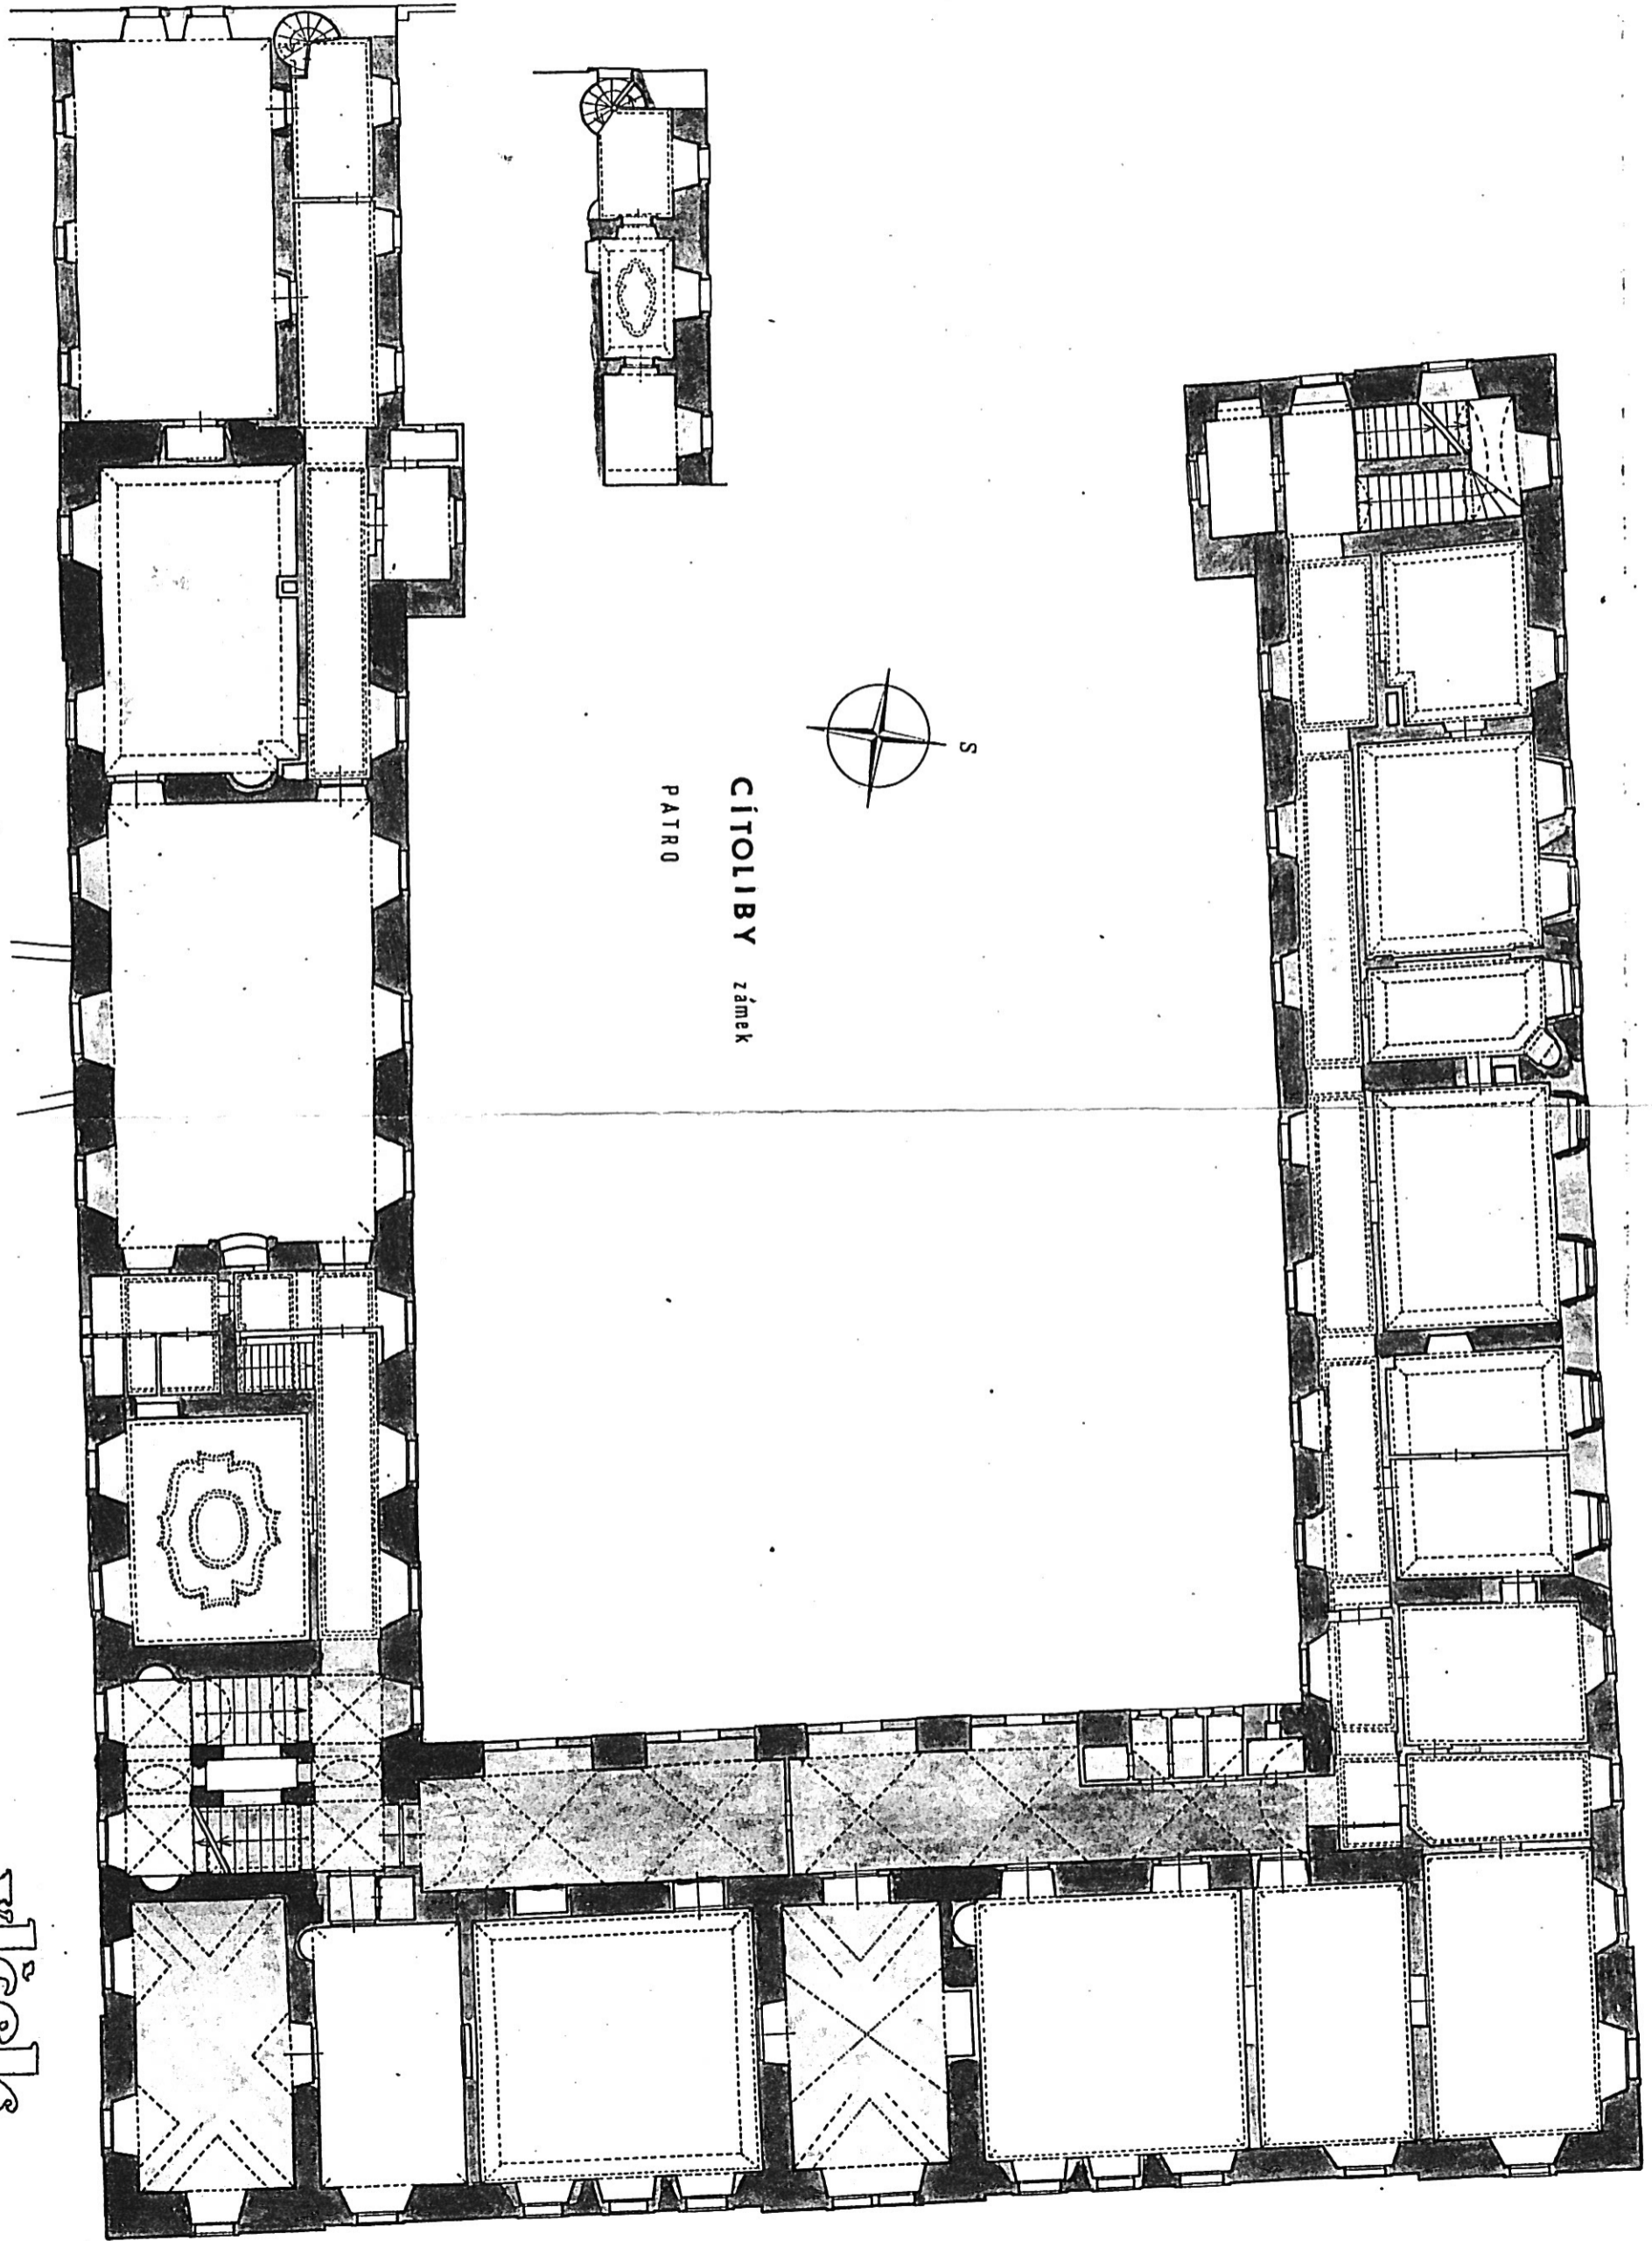


CÍTOLIBÝ zámek
PATRO



1 : 200

Vlček

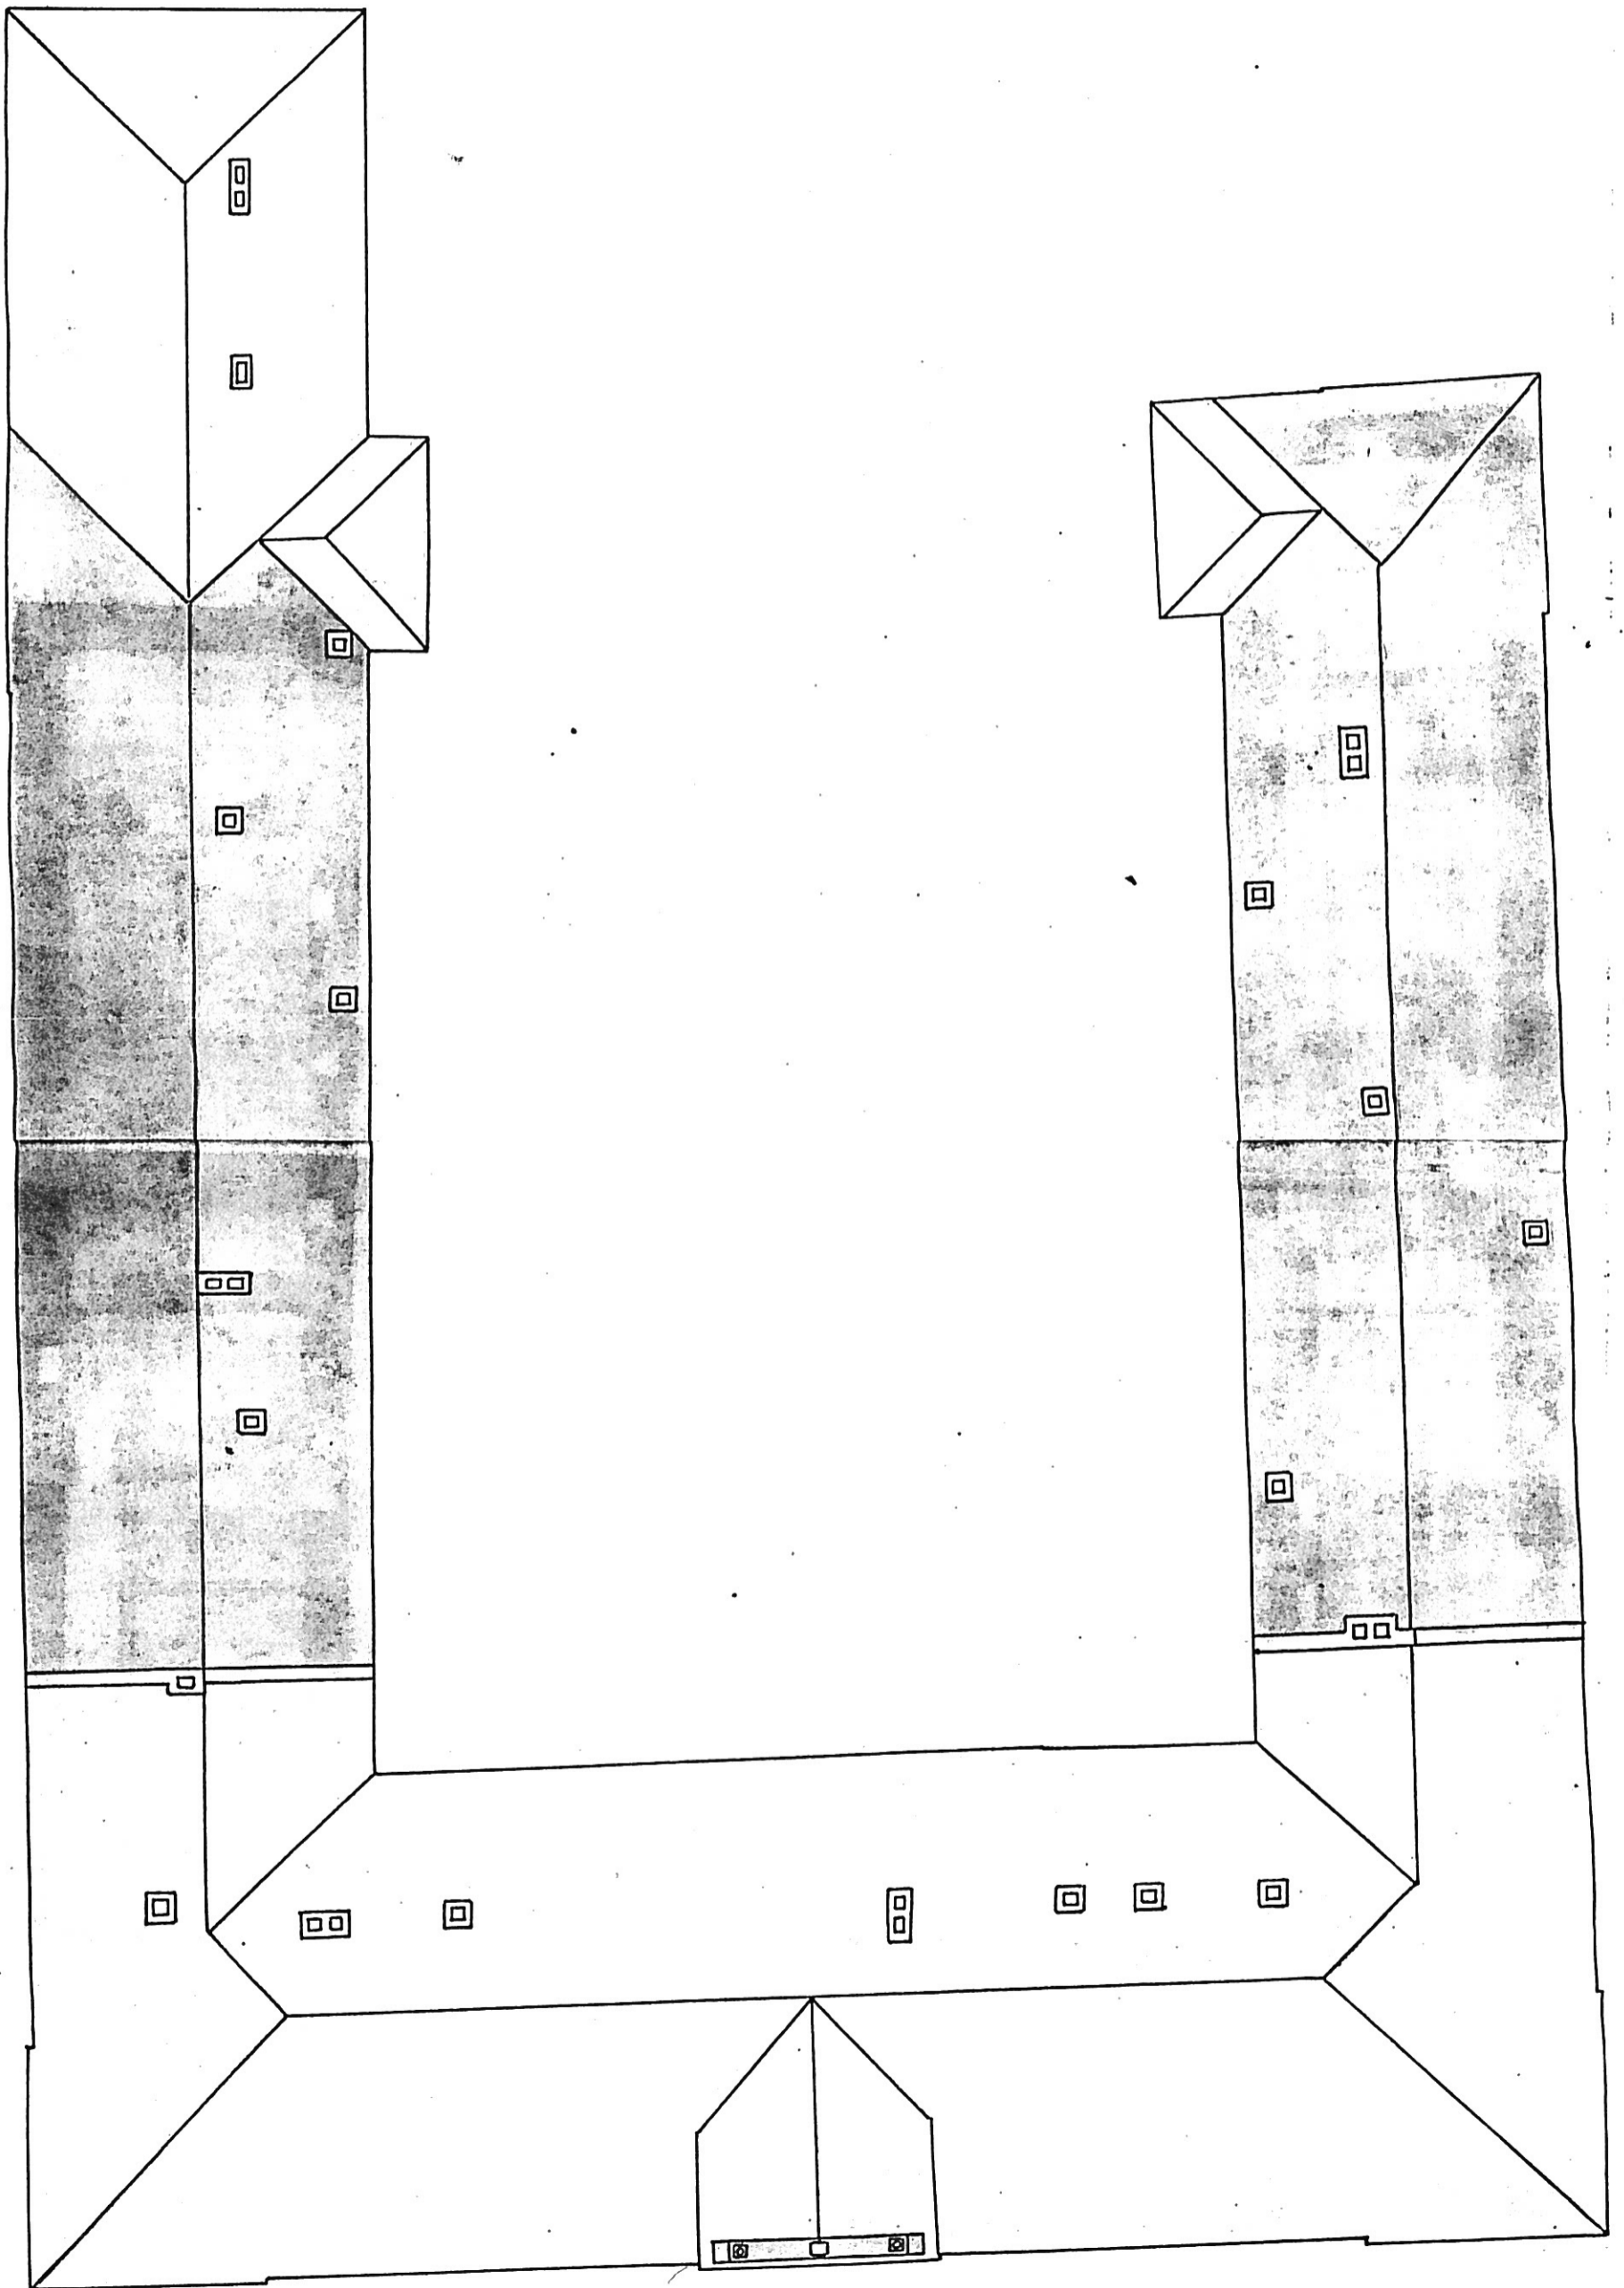

1 : 200

Vlček